





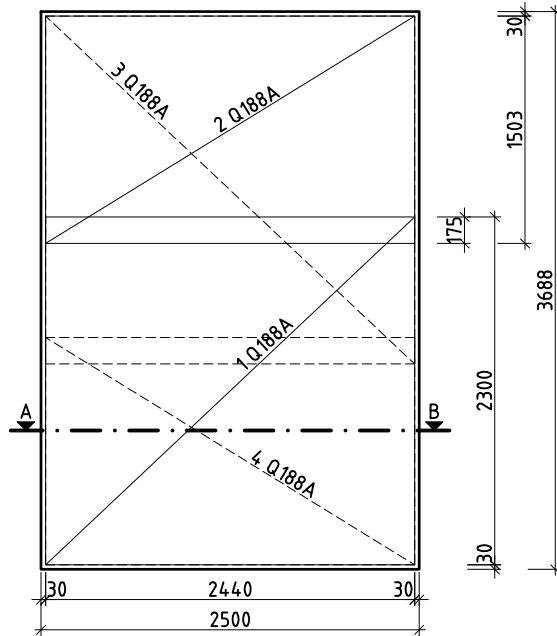


 
Fundament  
M 1:50

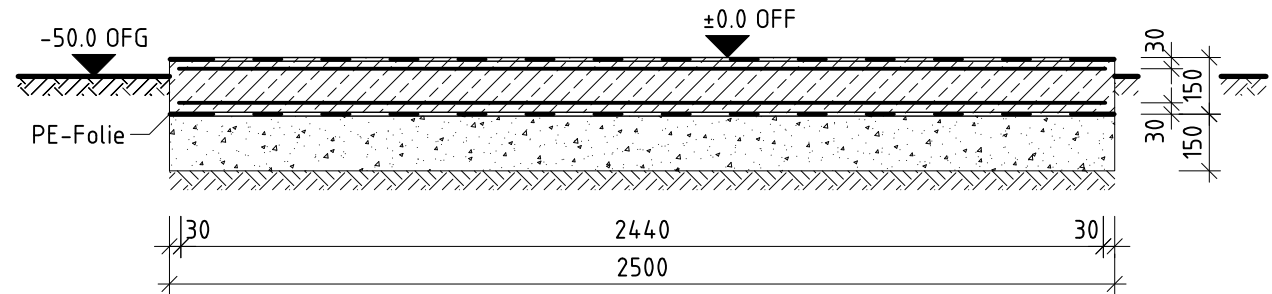

Schnitt A-B  
M 1:20



Legende:


-  Sperrschicht Bitumenpappe
-  Stahlbeton C 25/30
-  Bewehrungsmatten
-  Sperrschicht PE-Folie
-  Grobkies
-  gewachsener Boden

Q 188A = 6000 x 2300 mm  
Betonfestigkeitsklasse: C 25/30  
Betondeckung: c = 30 mm

1 Q188A obere Matte 244 x 230 cm  
2 Q188A obere Matte 244 x 150 cm  
3 Q188A untere Matte 244 x 230 cm  
4 Q188A untere Matte 244x150 cm

untere Matten spiegelverkehrt verlegen

Alle Angaben in mm! Technische Änderungen vorbehalten! © Copyright HRB 3662 Nur zur Lizenzfertigung für die Firma weka! Bei Zuwiderhandlung drohen hohe Geldstrafen!

|            |            |          |                 |                                  |            |           |        |            |   |
|------------|------------|----------|-----------------|----------------------------------|------------|-----------|--------|------------|---|
| Genehmigt: | 23.02.2016 | R. Saupe | Zeichnungs-Nr.: | 321.2525.20100                   | Maßstab:   | M 1:20/50 | Stand: | 23.02.2016 |  |
| Geändert:  |            |          |                 |                                  |            |           |        |            |   |
| Geändert:  |            |          | Darstellung:    | Blockbohlenhaus<br>Fundamentplan | Blatt-Nr.: |           |        |            |   |
| Geändert:  |            |          |                 |                                  |            |           |        |            |   |
| Geändert:  |            |          |                 |                                  |            |           |        |            |   |
| Geändert:  |            |          |                 |                                  |            |           |        |            |   |
|            |            |          |                 |                                  |            |           |        |            | 1/1   |