

# Verlege-Schema für römischen Verband - Naturstein-Terrassenplatten -

Der Klassiker unter den Römischen Verbänden.

Mit Leichtigkeit lassen sich große wie kleine Flächen damit gestalten – sie bekommen Struktur und Form. Flächen im römischen Verband sind richtungslos. Von welcher Seite man die Flächen auch ansieht, es gibt keine langen durchlaufenden Fugen.

Die Basiseinheit für die Verlegung ist ein Set bestehend aus 3 bzw. 4 Formaten.

Mit der **Planungshilfe A** können Sie Ihren Flächenbedarf mit 3 Formaten ermitteln.

Mit der **Planungshilfe B** können Sie Ihren Flächenbedarf mit 4 Formaten ermitteln.

Auf der Vorlage sind Planungen bis 95 qm skizzierbar.

## Bedarf für 1 Verlegemuster mit 3 Formate (entspricht 0,74 qm)

Format I, z.B. 20,3x20,3 cm = 2 Stück

Format II, z.B. 20,3x40,6 cm = 4 Stück

Format III, z.B. 40,6x40,6 cm = 2 Stück




## Bedarf für 1 Verlegemuster mit 4 Formate (entspricht 1,48 qm)

Format I, z.B. 20,3x20,3 cm = 4 Stück

Format II, z.B. 20,3x40,6 cm = 2 Stück

Format III, z.B. 40,6x40,6 cm = 4 Stück

Format IIII, z.B. 40,6x61 cm = 2 Stück

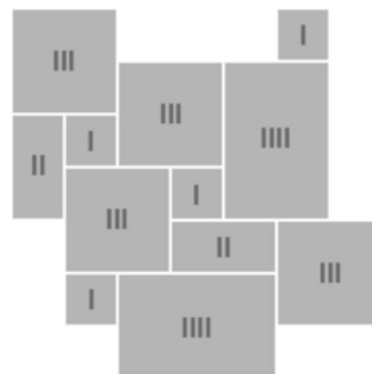


# Planungshilfe A – 20er Raster

## Römischer Verband mit 3 Formaten


M 1 : 50

100 100 100 100 100 100 100 100 60

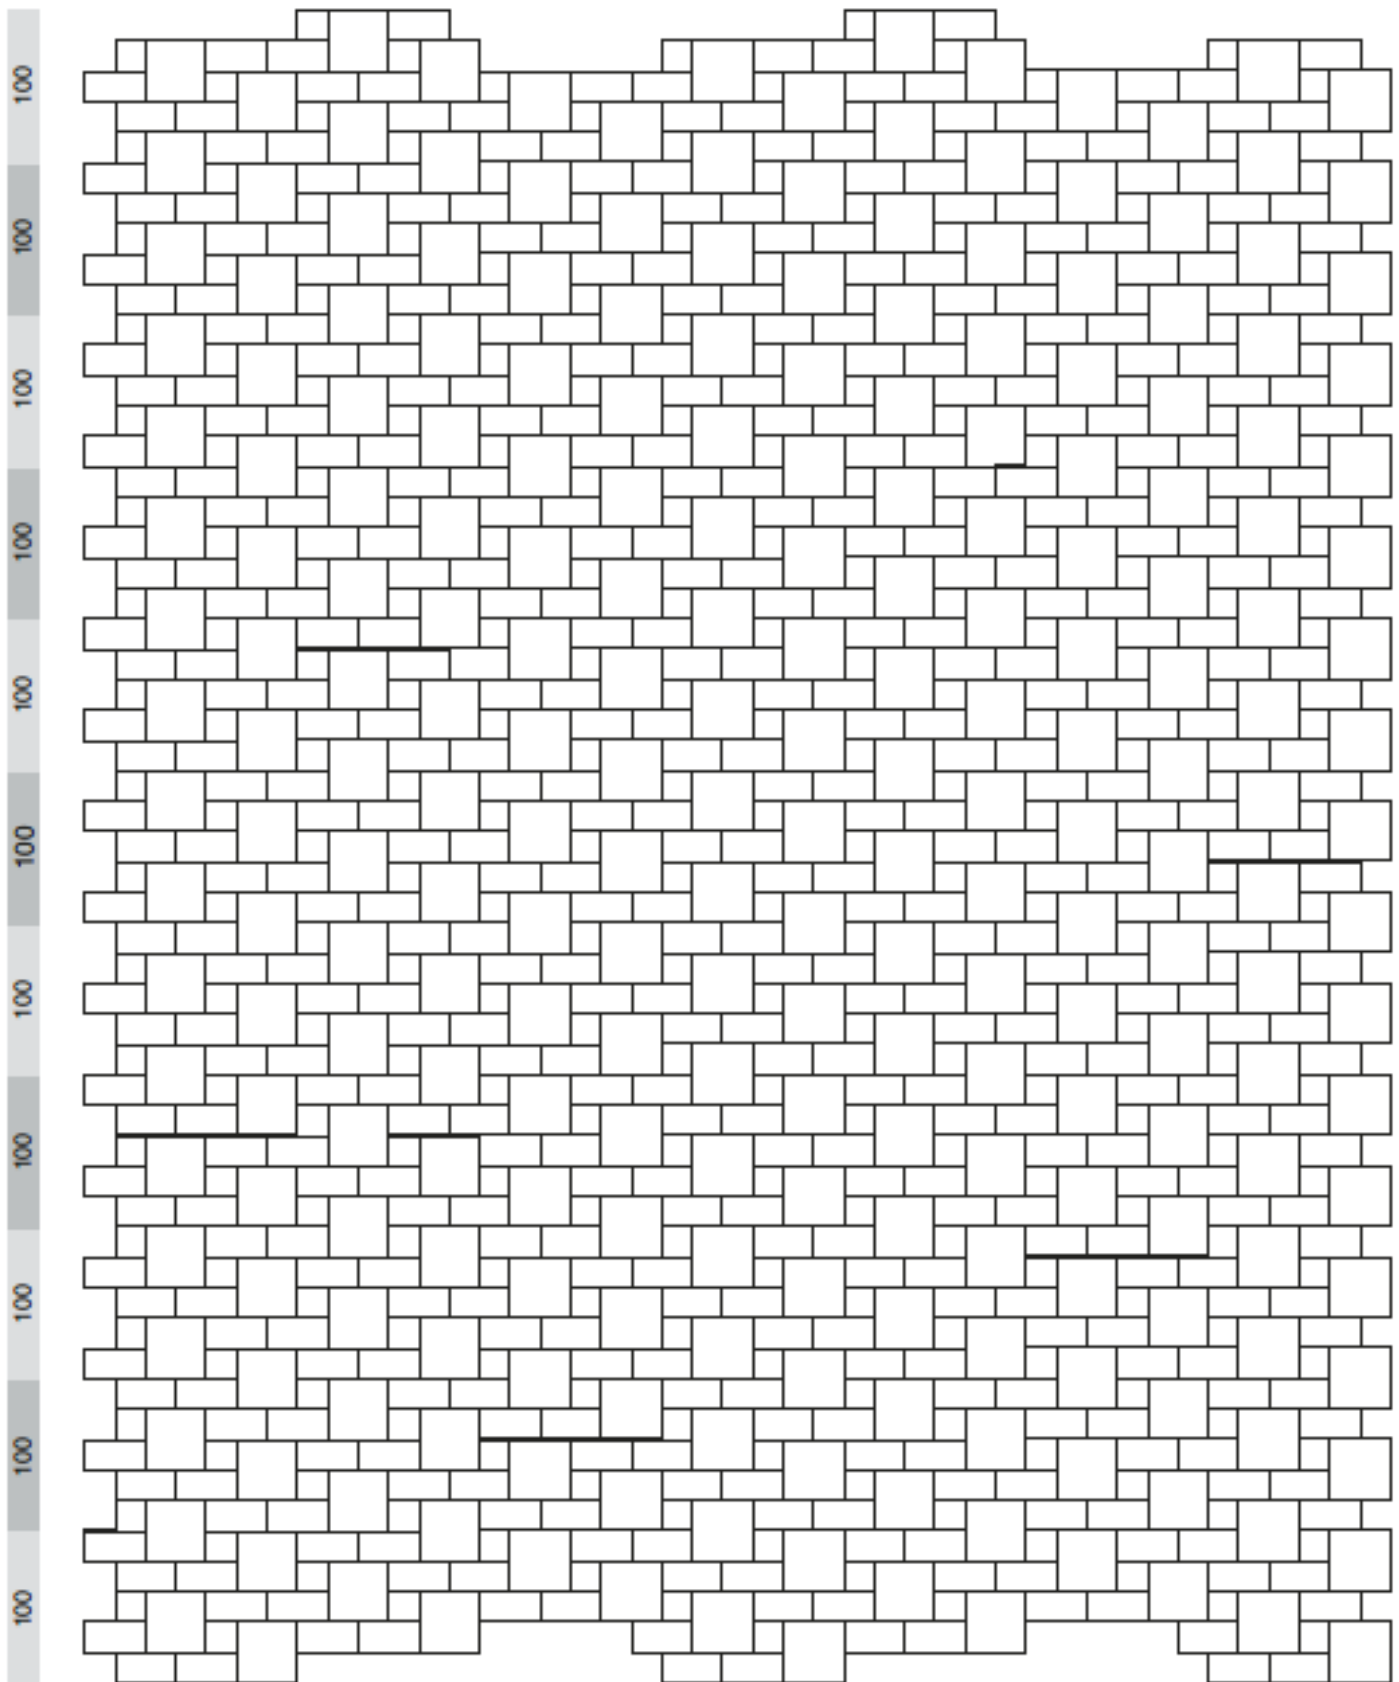

\* Gezeichnete Bodenplatten: 20 x 20 cm, 20 x 40 cm, 40 x 40 cm, 40 x 60 cm.

Planungshilfe B – 20er Raster  
Römischer Verband mit 4 Formaten\*  
M 1 : 50

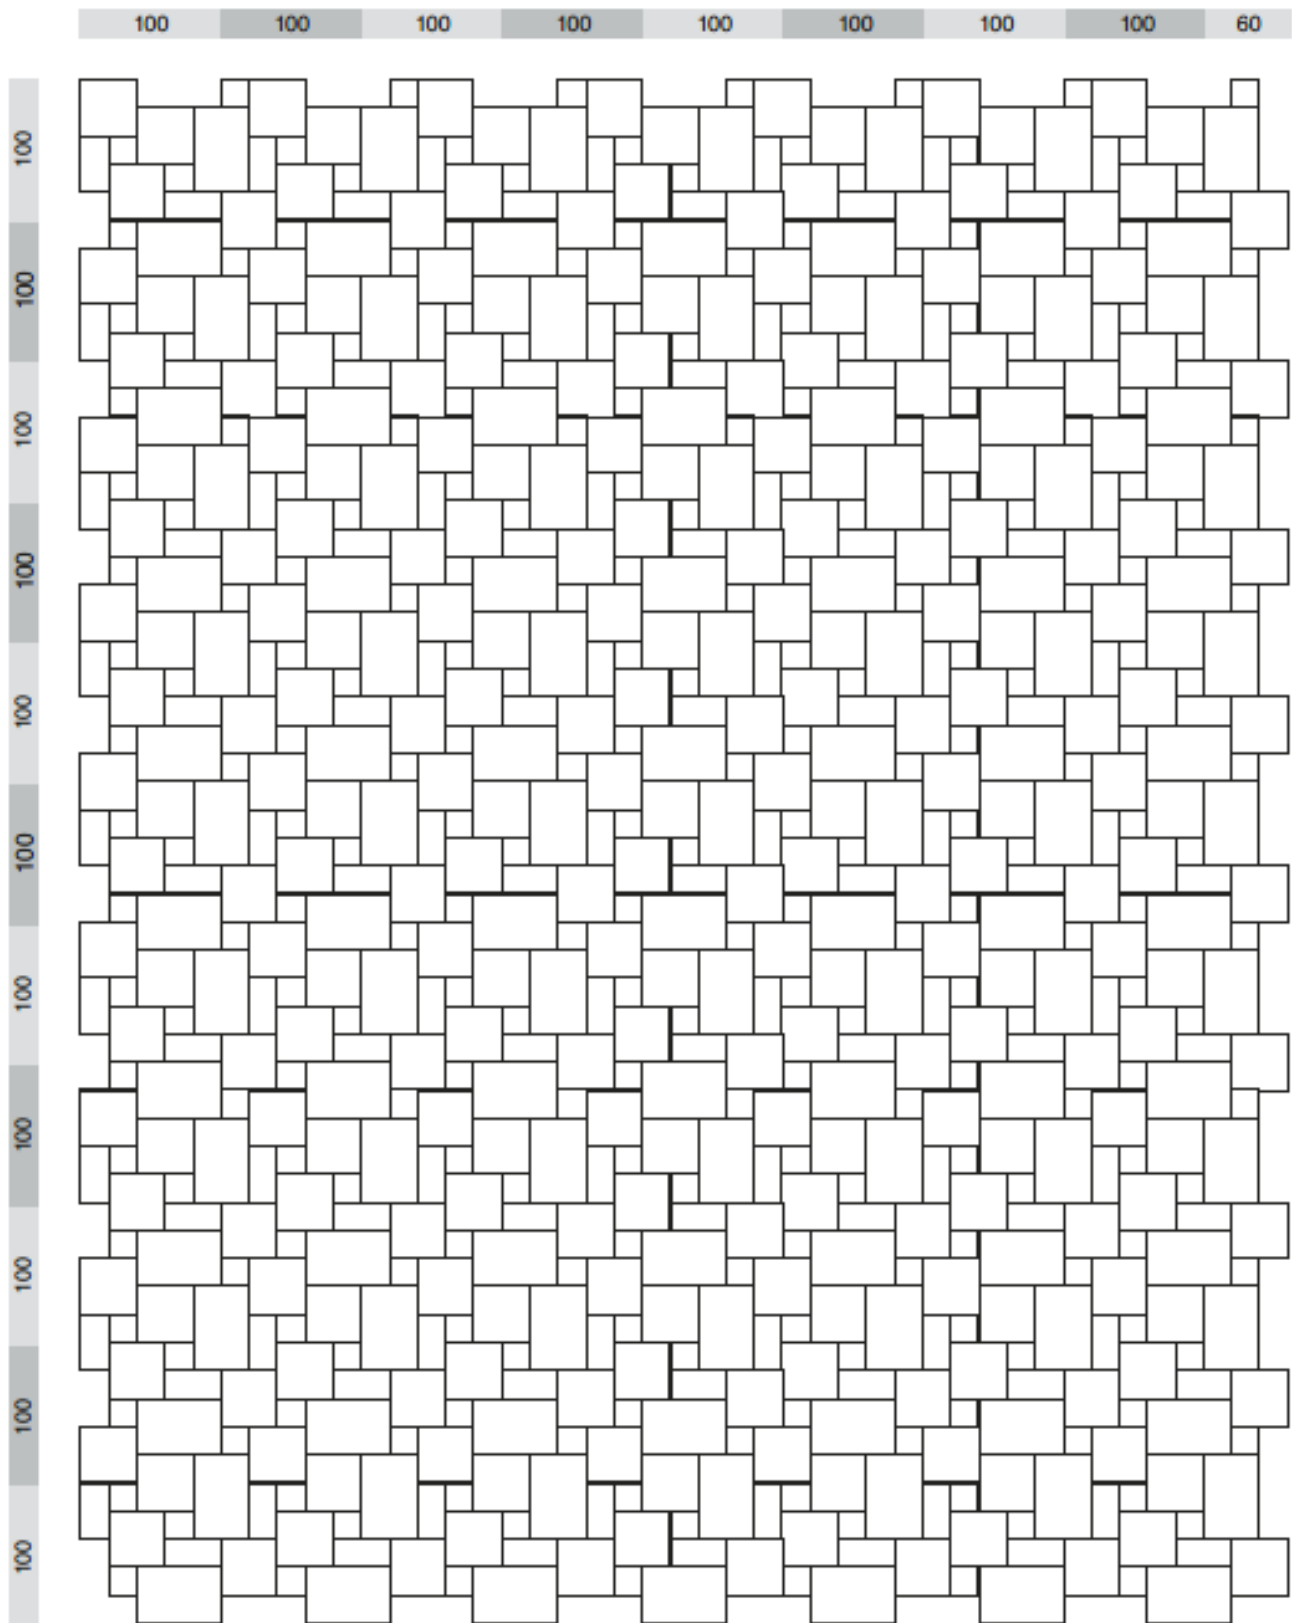

\* Gezeichnete Bodenplatten: 20 x 20 cm, 20 x 40 cm, 40 x 40 cm, 40 x 60 cm.